



COMUNE DI SAN FERDINANDO DI PUGLIA  
 PROV. BARLETTA-ANDRIA-TRANI  
 REGIONE PUGLIA


**OGGETTO:** PROGETTO ESECUTIVO SPORIVO PADDLE IN VIA G. SPADOLINI ANG. VIA GRAMSCI NEL COMUNE DI SAN FERDINANDO DI PUGLIA (BT) - CONTRIBUTO STATALE INFRASTRUTTURE SOCIALI (L. 160/2019 ART. 1 C.311).

**COMMITENTE:** AMM.NE COMUNALE DI SAN FERDINANDO DI PUGLIA


**IL R.U.P.:** ARCH. NICOLA ANTONANTE

**IL PROGETTISTA:** UTC- ARCH. NICOLA ANTONANTE


**ELABORATO:** Grafici di Progetto Architettonico  
**TAV. 02**

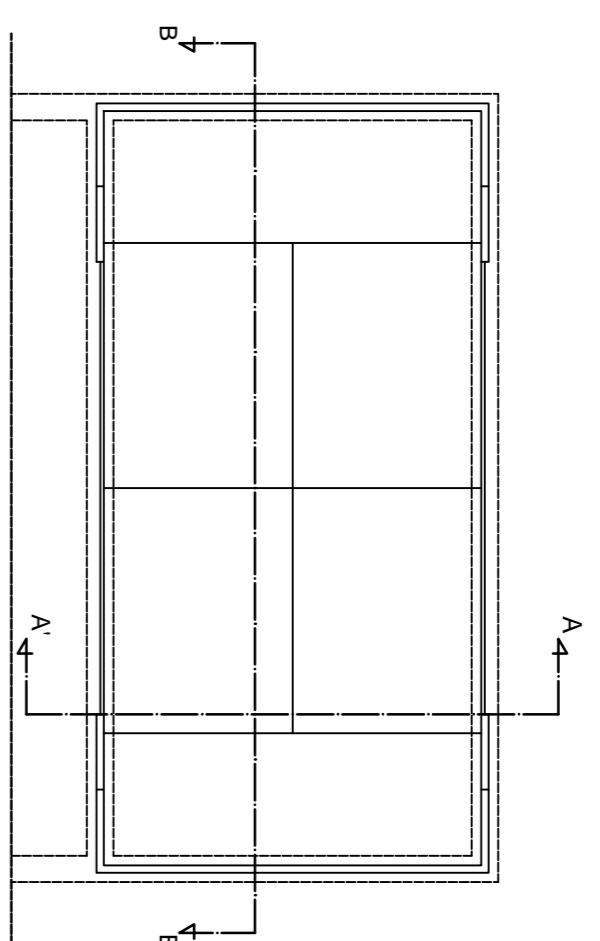


PLANIMETRIA CAMPO  
 - STATO DI PROGETTO -  
 SCALA 1:200

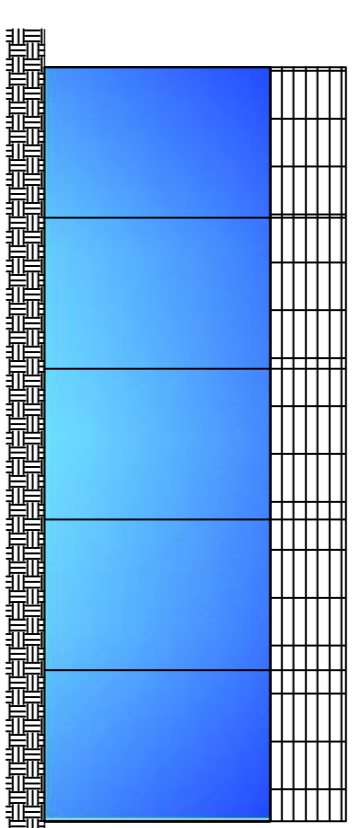

PROSPETTO LATERALE  
 - STATO DI PROGETTO -  
 SCALA 1:100

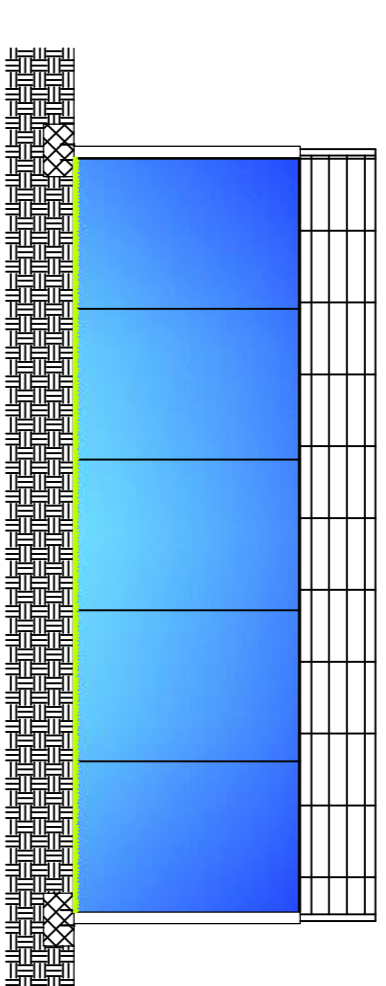


SEZIONE A-A'  
 - STATO DI PROGETTO -  
 SCALA 1:100

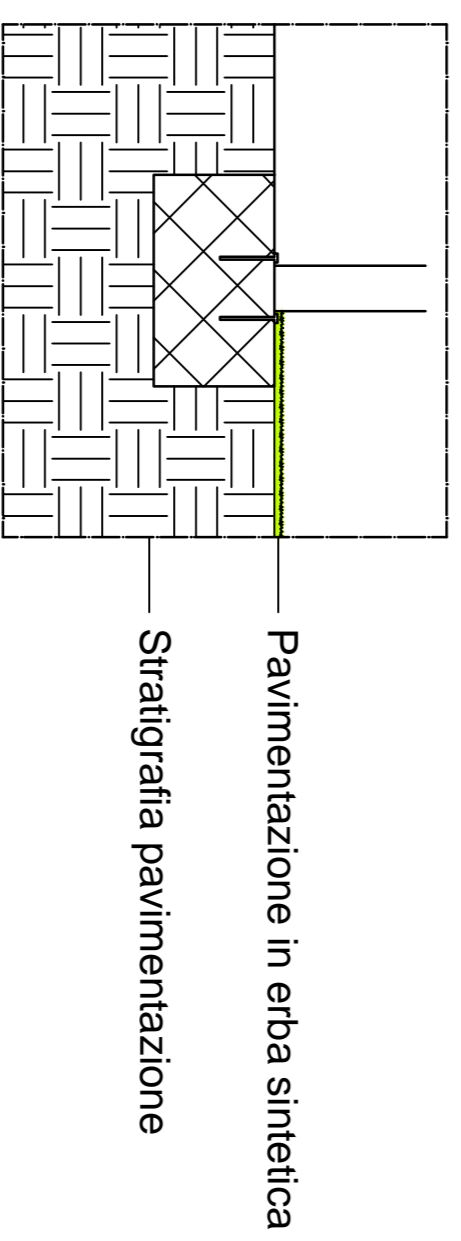


Pavimentazione in erba sintetica  
 Stratigrafia pavimentazione

PARTICOLARE STRATIGRAFIA  
 - STATO DI PROGETTO -  
 SCALA 1:25

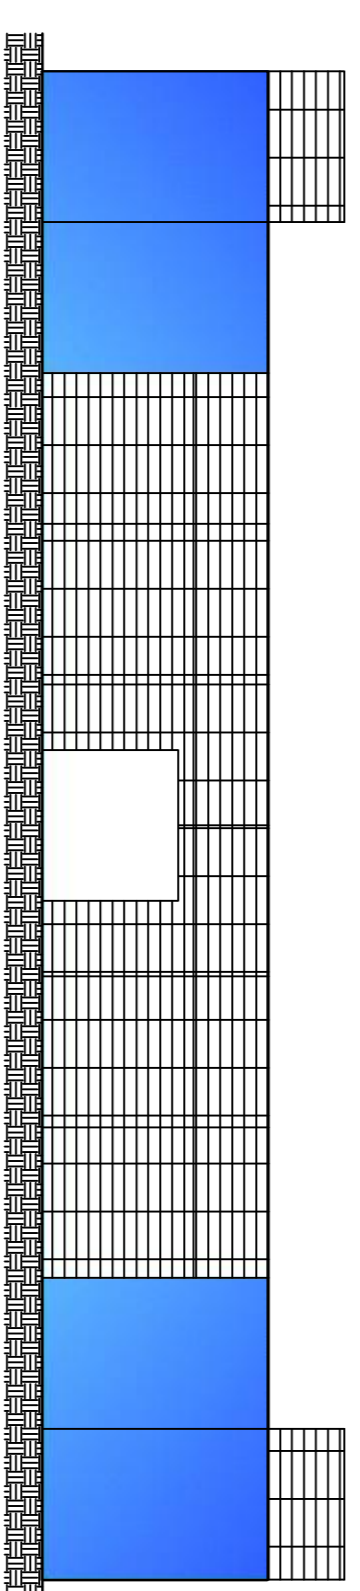

PROSPETTO FRONTALE  
 - STATO DI PROGETTO -  
 SCALA 1:100

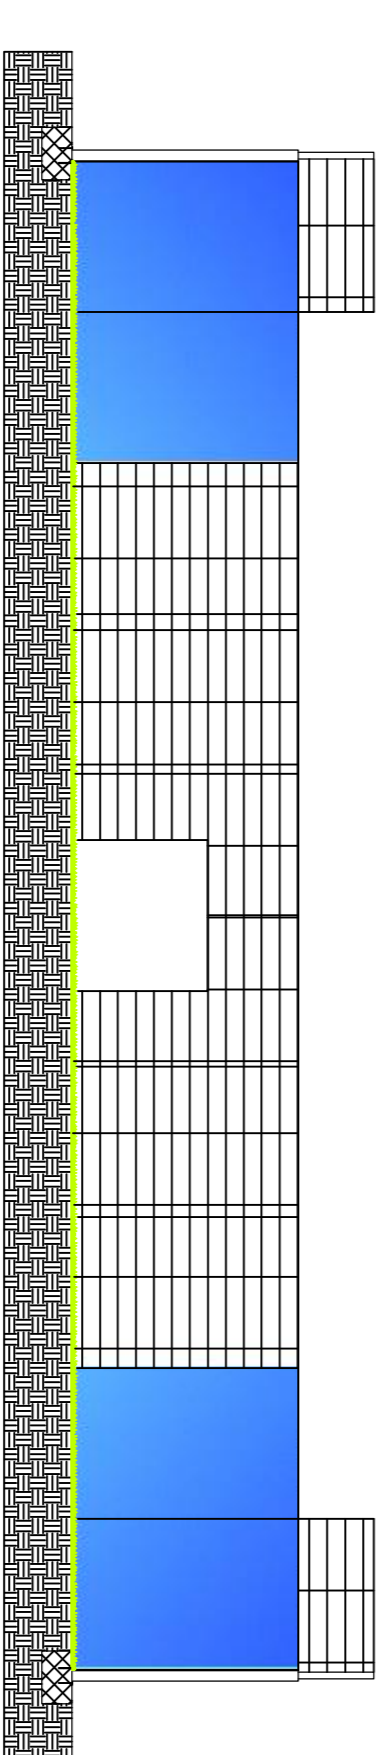

SEZIONE B-B'  
 - STATO DI PROGETTO -  
 SCALA 1:100